


# ΕΦΗΜΕΡΙΣ ΤΗΣ ΚΥΒΕΡΝΗΣΕΩΣ
## ΤΗΣ ΕΛΛΗΝΙΚΗΣ ΔΗΜΟΚΡΑΤΙΑΣ

| ΑΘΗΝΑ 26 ΑΥΓΟΥΣΤΟΥ 1987 | ΤΕΥΧΟΣ ΤΕΤΑΡΤΟ | ΑΡΙΘΜΟΣ ΦΥΛΛΟΥ 802 |
|---|---|---|


## ΠΕΡΙΕΧΟΜΕΝΑ

## ΠΟΛΕΟΔΟΜΙΑ

### ΑΠΟΦΑΣΕΙΣ



## ΠΟΛΕΟΔΟΜΙΑ

### ΑΠΟΦΑΣΕΙΣ

Αριθ. ΠΕ 1373 (1)

Τροποποίηση των αποφάσεων για οικισμούς μέχρι 2.000 κατοίκους με την κατάργηση της παρ. 2 (κάτοψη) των ειδικών όρων δόμησης, Ν. Γρεβενών.

Ο ΝΟΜΑΡΧΗΣ ΓΡΕΒΕΝΩΝ

Έχοντας υπόψη:

1. Τα από 3.5.85 Π.Δ. περί καθορισμού ορίων οικισμών της χώρας μέχρι 2.000 κατοίκους, κατηγορίες αυτών και καθορισμός όρων και περιορισμών δόμησής τους (ΦΕΚ 181/Δ/3.5.85).
2. Τον 1032/1980 περί συστάσεως Υπουργείου Χ.Ο.Π.
3. Το Ν. 3200/55 περί διοικητικής αποκέντρωσης (ΦΕΚ 97Α/23.4.55).
4. Το Ν.Δ. 3620/56 περί τροποποίησης και συμπλήρωσης των διατάξεων περί διοικητικής αποκέντρωσης (ΦΕΚ 279Α/16.11.66).
5. Το Ν.Δ. 532/70 περί συμπλήρωσης των διατάξεων περί διοικητικής αποκέντρωσης (ΦΕΚ 103Α/5.5.1970).
6. Το Β.Δ. 712/70 «περί καθορισμού των διατηρουμένων υπέρ του Υπουργού και των Περ/κών Αρχών διανομαρχιακού επιπέδου του Υπουργείου Δημοσίων Έργων αρμοδιοτήτων κατά την παρ. 1 του άρθρου 1 του Ν.Δ. 532/70 και του ορισμού των αρμοδίων προς γνωμοδότηση Περ/κών συμβουλίων Δημοσίων Έργων προς άσκηση των μεταβιβαζομένων εις διανομαρχιακά και Νομαρχιακά όργανα αρμοδιοτήτων (ΦΕΚ 235 Α/5.11.70) όπως τούτο τροποποιήθηκε με τα Β.Δ. 677/71 (ΦΕΚ 223Α/5.11.71) και 198/72 (ΦΕΚ 41Α/18.3.72).
7. Τις 1792/5.7.84 και 1793/5.7.84 συμβάσεις μίσθωσης έργου του Νομάρχη Γρεβενών με τις οποίες αναθέτει αντίστοιχα στον Αρχ/να Βανιώτη Κων/νο και Πολ. Μηχ. Κόκκινο Γεώργιο την εκπόνηση της Α' φάσης του σχεδιασμού των ανοικτών πόλεων του Ν. Γρεβενών στα πλαίσια της Επιχείρησης Πολεοδομικής Ανασυγκρότησης 82–84 σύμφωνα με το πρόγραμμμα Ανοικτών Πόλεων για την ανασυγκρότηση των χωριών κάτω από 2.000 κατοίκους και τις μελέτες που εκπονήθηκαν βάσει των παραπάνω συμβάσεων.
8. Τις αναρτήσεις των σχεδίων στα κοινοτικά καταστήματα τις ενστάσεις των κατοίκων και τις αποφάσεις των κοινοτικών συμβουλίων.
9. Τις διατάξεις του Α.Ν. 314/68 και του άρθρου 9 του Ν.Δ. 17.7.1923.
10. Το 9ο/28.7.1987 πρακτικό της ΕΠΑΕ (1° θέμα) όπου προτείνεται η κατάργηση των περιορισμών στις αναλογίες της κάτοψης των ορεινών οικισμών (ειδικοί όροι παρ. 2).
11. Την απόφαση του ΣΧΟΠ Ν. Γρεβενών που πάρθηκε στις 31.7.1987 για την κατάργηση της παραπάνω δέσμευσης, αποφασίζουμε:

Τροποποιούμε τις προηγούμενες αποφάσεις μας, για τους παρακάτω οικισμούς:

1. Οικισμός Αβδέλλα (απ. Νομ. 201/5.2.87).
2. Οικισμός Αγ. Κοσμάς (απ. Νομ. 177/2.2.87).
3. Οικισμός Αετιά (απ. Νομ. 210/5.2.87).
4. Οικισμός Αηδόνια (απ. Νομ. 243/10.2.87).
5. Οικισμός Αλατόπετρα (απ. Νομ. 156/2.2.87).
6. Οικισμός Ανάβρυτα (απ. Νομ. 172/2.2.87).
7. Οικισμός Άνω Εκκλησιές (απ. Νομ. 176/2.2.287).
8. Οικισμός Δασάκι (απ. Νομ. 159/2.2.87).
9. Οικισμός Δασύλλιο (απ. Νομ. 239/10.2.87).
10. Οικισμός Δοτσικό (απ. Νομ. 166/2.2.87).
11. Οικισμός Εκκλησιές (απ. Νομ. 178/2.2.87).
12. Οικισμός Έλατος (απ. Νομ. 161/2.2.87).
13. Οικισμός Ζιάκας (απ. Νομ. 162/2.2.87).
14. Οικισμός Καληράχη (απ. Νομ. 173/2.2.87).
15. Οικισμός Καλλιθέα (απ. Νομ. 158/2.2.87).
16. Οικισμός Καλλονή (απ. Νομ. 174/2.2.87).
17. Οικισμός Κάστρο (απ. Νομ. 179/2.2.87).
18. Οικισμός Κηπουρειό (απ. Νομ. 211/5.2.87).
19. Οικισμός Κληματάκι (απ. 240/10.2.87).
20. Οικισμός Κρανιά (απ. Νομ. 205/5.2.87).
21. Οικισμός Κοσμάτι (απ. Νομ. 198/5.2.87).
22. Οικισμός Κριθαριάκα (απ. Νομ. 212/5.2.87).
23. Οικισμός Κυδωνιές (απ. Νομ. 248/10.2.87).
24. Οικισμός Κυπαρίσσι (απ. Νομ. 206/5.2.87).
25. Οικισμός Λάβδα (απ. Νομ. 160/2.2.87).
26. Οικισμός Λείψι (απ. Νομ. 203/5.2.87).
27. Οικισμός Μαυραναίοι (απ. Νομ. 245/10.2.87).
28. Οικισμός Μαυρονόρος (απ. Νομ. 182/2.2.87).
29. Οικισμός Μέγαρο (απ. Νομ. 181/2.2.87).
30. Οικισμός Μεσολούρι (απ. Νομ. 204/5.2.87).
31. Οικισμός Μικρολίβασο (απ. Νομ. 241/10.2.87).
32. Οικισμός Μοναχίτι (απ. Νομ. 209/5.2.87).
33. Οικισμός Οροπέδιο (απ. Νομ. 155/2.2.87).

34. Οικισμός Πανόραμα (απ. Νομ. 183/2.2.87).
35. Οικισμός Παρόρειο (απ. Νομ. 169/2.2.87).
36. Οικισμός Περιβολάκι (απ. Νομ. 170/2.2.87).
37. Οικισμός Περιβόλι (απ. Νομ. 202/5.2.87).
38. Οικισμός Πολυνέρι (απ. Νομ. 200/5.2.87).
39. Οικισμός Πριόνια (απ. Νομ. 171/2.2.87).
40. Οικισμός Πρόσβορο (απ. Νομ. 175/2.2.87).
41. Οικισμός Ροδιά (απ. Νομ. 207/5.2.87).
42. Οικισμός Σαμαρίνα (απ. Νομ. 246/10.2.87).
43. Οικισμός Σμίξη (απ. Νομ. 249/10.2.87).
44. Οικισμός Σπήλαιο (απ. Νομ. 242/10.2.87).
45. Οικισμός Σταυρός (απ. Νομ. 244/10.2.87).
46. Οικισμός Σύδενδρο (απ. Νομ. 180/2.2.87).
47. Οικισμός Τρίκορφο (απ. Νομ. 164/2.2.87).
48. Οικισμός Τρίκωμο (απ. Νομ. 208/5.2.87).
49. Οικισμός Φιλιππαίοι (απ. Νομ. 163/2.2.87).

Καταργούμε την παρ. 2 (κάτοψη) των ειδικών όρων δόμησης, διατηρούμε σε ισχύ όλες τις υπόλοιπες ρυθμίσεις και περιορισμούς, διότι κατά την εφαρμογή αποδείχθηκε ότι προκαλεί υπερβολική δυσχέρεια στην Αρχιτεκτονική σύνθεση και λειτουργία χωρίς να προστατεύει ουσιαστικά το ύφος και την παράδοση στο συγκεκριμένο γεωγραφικό χώρο.

Η απόφαση αυτή να δημοσιευθεί στην Εφημερίδα της Κυβερνήσεως.

Γρεβενά, 31 Ιουλίου 1987

Ο Νομάρχης
ΣΤΕΦ. Θ. ΠΑΤΡΑΜΑΝΗΣ

Αριθ. 429465/739 (2)

Τροποποίηση ρυμοτομικού σχεδίου Αγίου Δημητρίου στα Ο.Τ. 1165 και 1166 για αναγνώριση της ιδιωτικής οδού Βυζαντίου του Ν. Πειραιά.

Ο ΝΟΜΑΡΧΗΣ ΠΕΙΡΑΙΑ

Έχοντας υπόψη:


1. Το Ν. Δ/γμα της 17.7/16.8.1923.
2. Την παρ. 2 του άρθρου 4 του Ν. 622/77.
3. Το Π. Δ/γμα 183/9.5.86 (ΦΕΚ 70/Α'/5.6.86).
4. Το Ν. Δ/γμα 1147/72 «περί διοικήσεως μείζονος πρωτευούσης».
5. Την εγκύκλιο με αριθ. Λ.7/13.1/17/11.12.72.
6. Το Π. Δ/γμα 910/77 «περί Οργανισμού Υ.Δ.Ε.».
7. Τον Ν. 1032/80 περί Υ.Χ.Ο.Π.
8. Τον Ν. 1558/85 περί «Κυβερνήσεως και Κυβερνητικών Οργάνων», άρθρ. 24, παρ. 1.
9. Τους Ν. 1232/82 και 1235/82.
10. Την υπουργική απόφαση 7524/1151/83 (ΦΕΚ 767/Β/83).
11. Την με 177/86 απόφαση του Δημ. Συμβουλίου του Δήμου με την οποία προτείνεται η τροποποίηση.
12. Τη γνωμοδότηση του Ν.Σ. ΠΕ.ΧΩ–ΔΕ. από τη συνεδρίαση της 26.6.87 πρακτ. 25ο, αποφασίζουμε:

Εγκρίνουμε την τροποποίηση του εγκ. ρυμοτ. σχεδίου του Δήμου Αγίου Δημητρίου στα Ο.Τ. 1165 και 1166 με την έγκριση της ιδιωτικής οδού Βυζαντίου, όπως φαίνεται στο σχεδιάγραμμα που συνοδεύει την απόφαση.

Η απόφαση αυτή να δημοσιευθεί στην Εφημερίδα της Κυβερνήσεως (άρθρ. 2 Ν. Δ/τος 17.7.1923, ΦΕΚ 228/Α'/23).

Πειραιάς, 8 Ιουλίου 1987


Ο Νομάρχης
Ε. ΚΟΝΤΟΜΑΡΗΣ

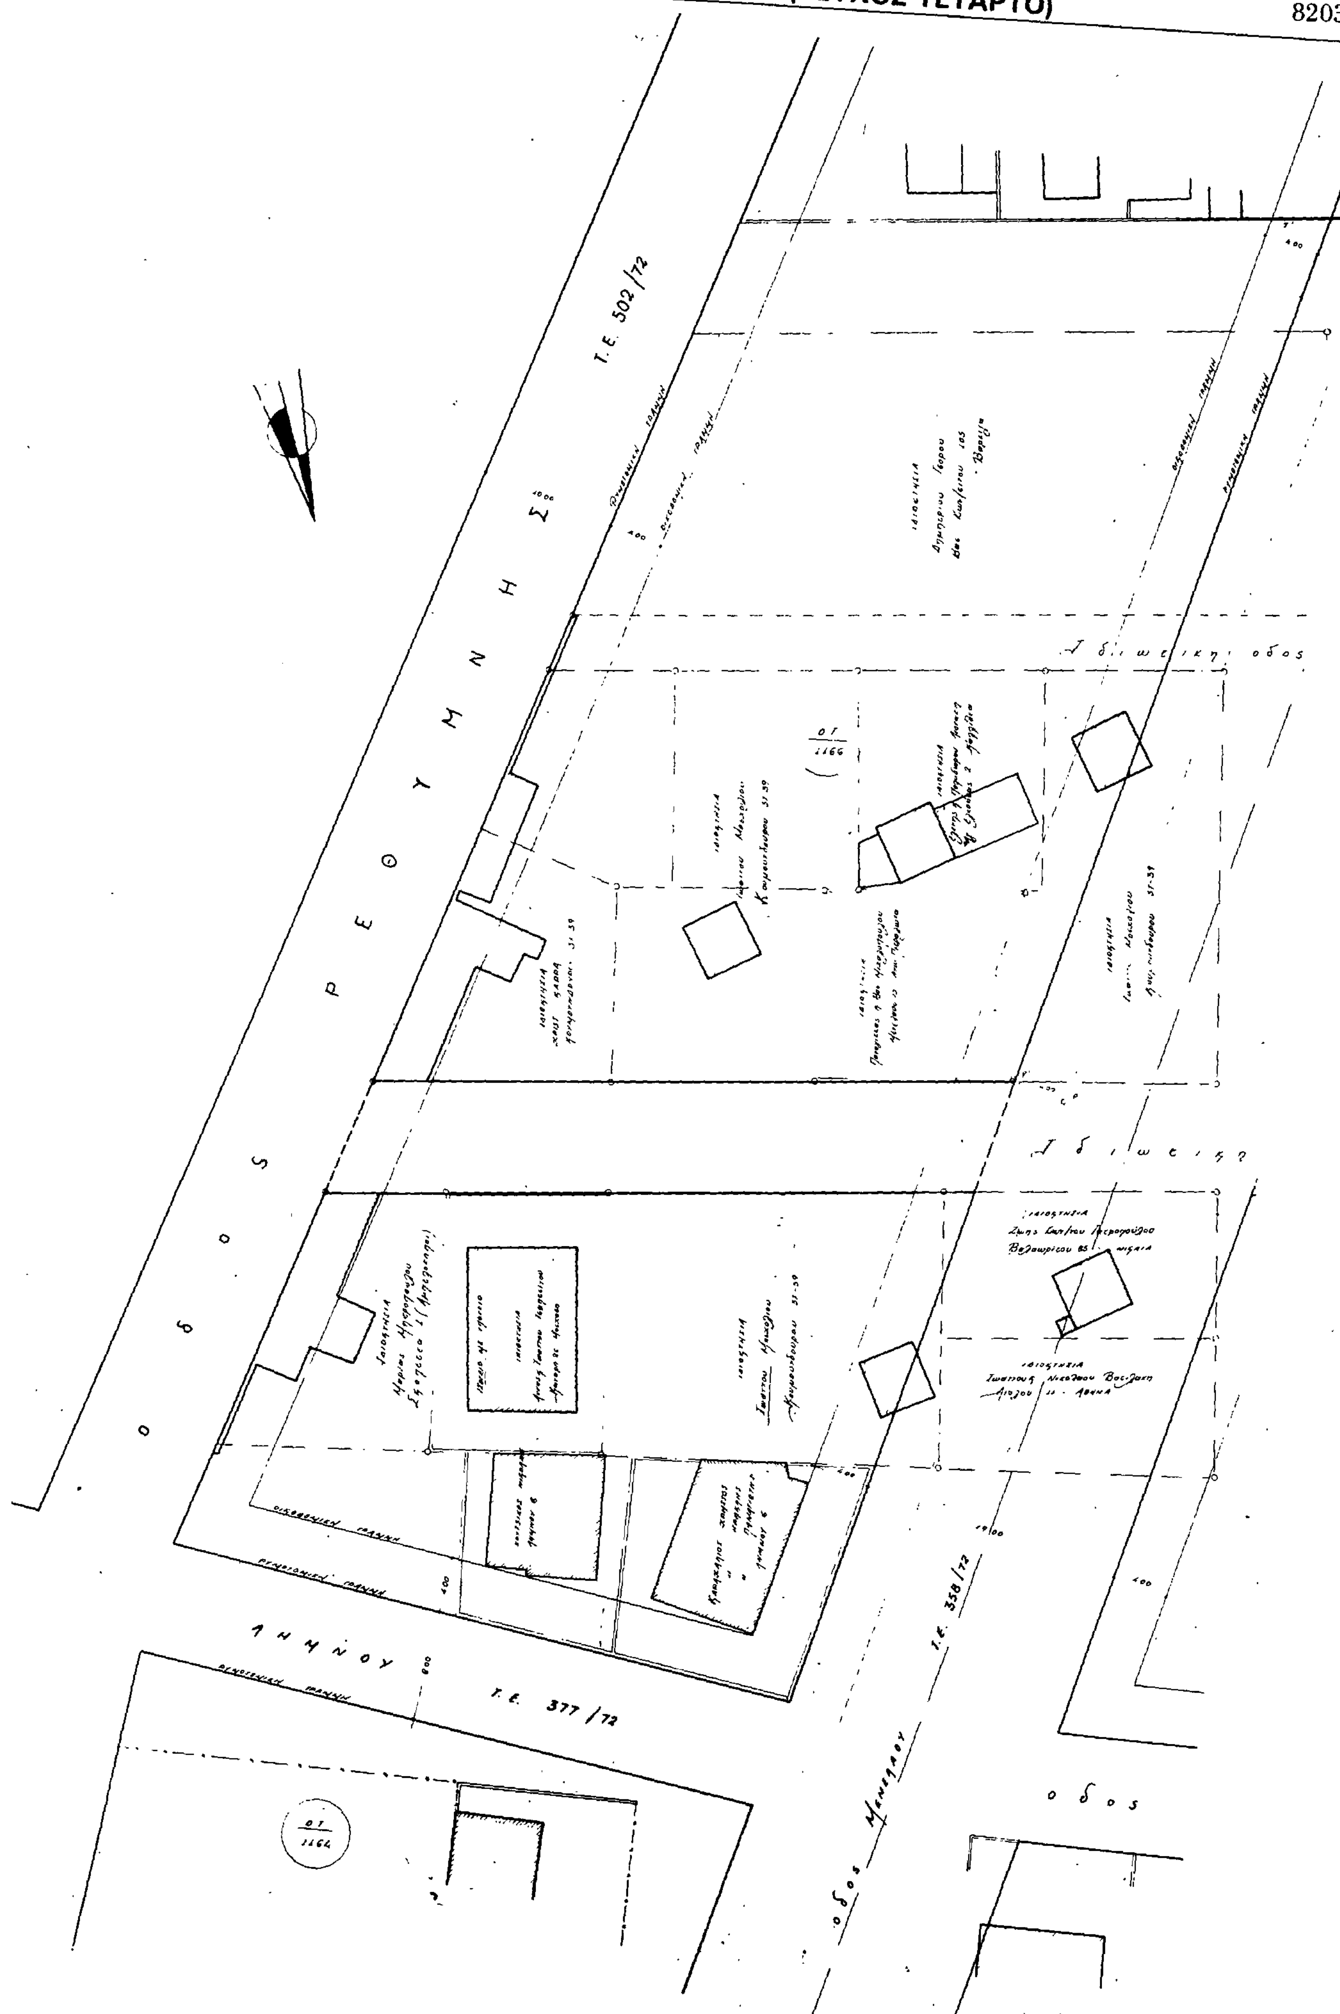
Τ.Ε. 502/72
οδος ΡΕΘΥΜΝΗΣ
Ιδιωτικη οδος
ΟΤ 1166
ΛΗΜΝΟΥ
Τ.Ε. 377/72
Τ.Ε. 358/72
οδος Μενελαου
οδος
ΟΤ 1164

Λ Η Μ Ν Ο Υ

ΤΕ 866/72

ό δ ο ς

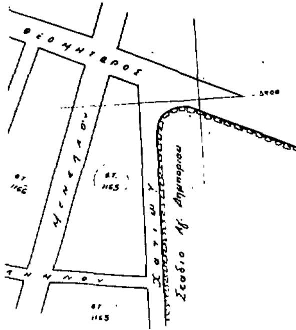


## ΤΟΠΟΓΡΑΦΙΚΟ [illegible]ΜΑ

για την τροποποίηση [illegible] στα Ο.Τ. 1.165 - 1166

[illegible] Αγ. Δημητρίου

Κλίμακα 1:500

Απόσπασμα από το εγκεκριμένο ρυμοτομικό διάγραμμα

11 / 2000

Όροι Δόμησης

Αγ. Δημήτριος ΟΤ 1165, 1166

ΥΑ 20.1.72 ΦΕΚ 31Δ/72
Β (9.6.73) ΓΟΚ

400 Μ2
15 Μ
23 Μ

Παρεκκλίσεις


Προ 9.6.73
Ε = 300 Μ2
Π = 12 Μ
Β = 16 Μ

Προ 11.9.72
Ε = 150 Μ2
Π = 8 Μ
Β = 12 Μ

Σύστημα ΠΣ = 250 Μ
Κάλυψη 40%
ΣΔ 1.40
Όροφοι 5 ύψος 17.00 Μ
Αεροπ. Η = 17.00 Μ

Πίνακας Εμβαδών

| | | | | |
|---|---|---|---|---|
| 1. | Έκταση με στοιχεία | | | Εμβαδού |
| 2 | " | " | " | " |
| 3 | " | " | " | " |
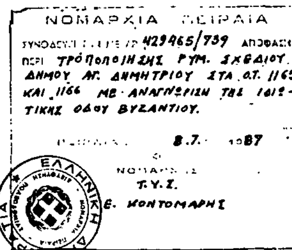
ΝΟΜΑΡΧΙΑ ΠΕΙΡΑΙΑ
ΣΥΝΟΔΕΥΕΙ [illegible] 429965/739 ΑΠΟΦΑΣΗ
ΠΕΡΙ ΤΡΟΠΟΠΟΙΗΣΗΣ ΡΥΜ. ΣΧΕΔΙΟΥ ΔΗΜΟΥ ΑΓ. ΔΗΜΗΤΡΙΟΥ ΣΤΑ Ο.Τ. 1165 ΚΑΙ 1166 ΜΕ ΑΝΑΓΝΩΡΙΣΗ ΤΗΣ ΙΔΙΩΤΙΚΗΣ ΟΔΟΥ ΒΥΖΑΝΤΙΟΥ.
[illegible] 8.7.1987
Ο
ΝΟΜΑΡΧΗΣ
Τ.Υ.Σ.
Ε. ΚΟΝΤΟΜΑΡΗΣ

Αγ. Δημήτριος, Δεκέμβριος 1985

Ο Μηχανικός

Αριθ. 1724 (3)

Αναγνώριση ιδιωτικής παρόδου εντός ΟΤ 442 ότι υπάρχει πριν το έτος 1923 στην πόλη Κομοτηνή, Ν. Ροδόπης.

Ο ΝΟΜΑΡΧΗΣ ΡΟΔΟΠΗΣ

Σύμφωνα με:

1. Τις διατάξεις:

α) Της παραγρ. 4 του άρθρου 20 του από 17.7.1923 Ν. Δ/τος «περί σχεδίων πόλεων, κωμών και συνοικιών του Κράτους και ανεγέρσεως αυτών».

β) Του Ν. 3200/55 «περί Διοικητικής Αποκεντρώσεως», όπως έχει συμπληρωθεί και τροποποιηθεί μεταγενέστερα με το 532/70 Ν.Δ.

γ) Του 712/70 Β.Δ. «περί καθορισμού των διατηρουμένων υπέρ του Υπουργού Δημοσίων Έργων αρμοδιοτήτων», που εκδόθηκε σ' εκτέλεση του 532/70 Ν.Δ., όπως αυτά τροποποιήθηκαν και συμπληρώθηκαν με τα 677/71 και 198/72 Β. Δ/τα.

2. Την από 20.5.87 αίτηση του Ι. Αναγνωστοπούλου με την οποία ζητά την έκδοση αποφάσεως για την πάροδο εντός του ΟΤ 442 που έχει σχηματισθεί πριν το έτος 1923.

3. Τους ακόλουθους τίτλους ιδιοκτησίας, στους οποίους αναφέρεται η υπόψη πάροδος:

Το υπ' αριθ. 3708/56 συμβόλαιο.

4. Το Π.Δ. 22.9.33 με το οποίο εγκρίθηκε το ρυμοτομικό σχέδιο Κομοτηνής στην πινακίδα 31 του οποίου (αποτύπωση 1927), φαίνεται ως υφισταμένη η εν λόγω οδός.

5. Το από 20.5.87 τοπογραφικό διάγραμμα του Πολ. μηχ/κού Αθαν. Κουρή.

6. Την υπ' αριθ. 189/87 πράξη του Ν. ΣΧΟΠ, αποφασίζουμε:

Αναγνωρίζουμε ότι η πάροδος εντός του ΟΤ 442, που έχει σχηματισθεί με ιδιωτική πρωτοβουλία, προϋπήρχε του από 17.7.1923 Ν. Δ/τος, μετά την ισχύ του οποίου δεν έγινε καμιά αύξηση του αρχικού κοινόχρηστου χώρου.


Η ανωτέρω πάροδος βρίσκεται μέσα στο εγκεκριμένο σχέδιο Κομοτηνής και όπως φαίνεται στο από 20.5.87 τοπογραφικό διάγραμμα του πολιτικού Μηχανικού Αθ. Κουρή το οποίο έχει θεωρηθεί από την Προϊσταμένη του ΤΠ & ΠΕ Ν. Ροδόπης.

Η απόφαση αυτή να δημοσιευθεί στην Εφημερίδα της Κυβερνήσεως.

Κομοτηνή, 5 Αυγούστου 1987

Ο Νομάρχης

ΖΗΣΗΣ ΜΠΕΚΟΣ

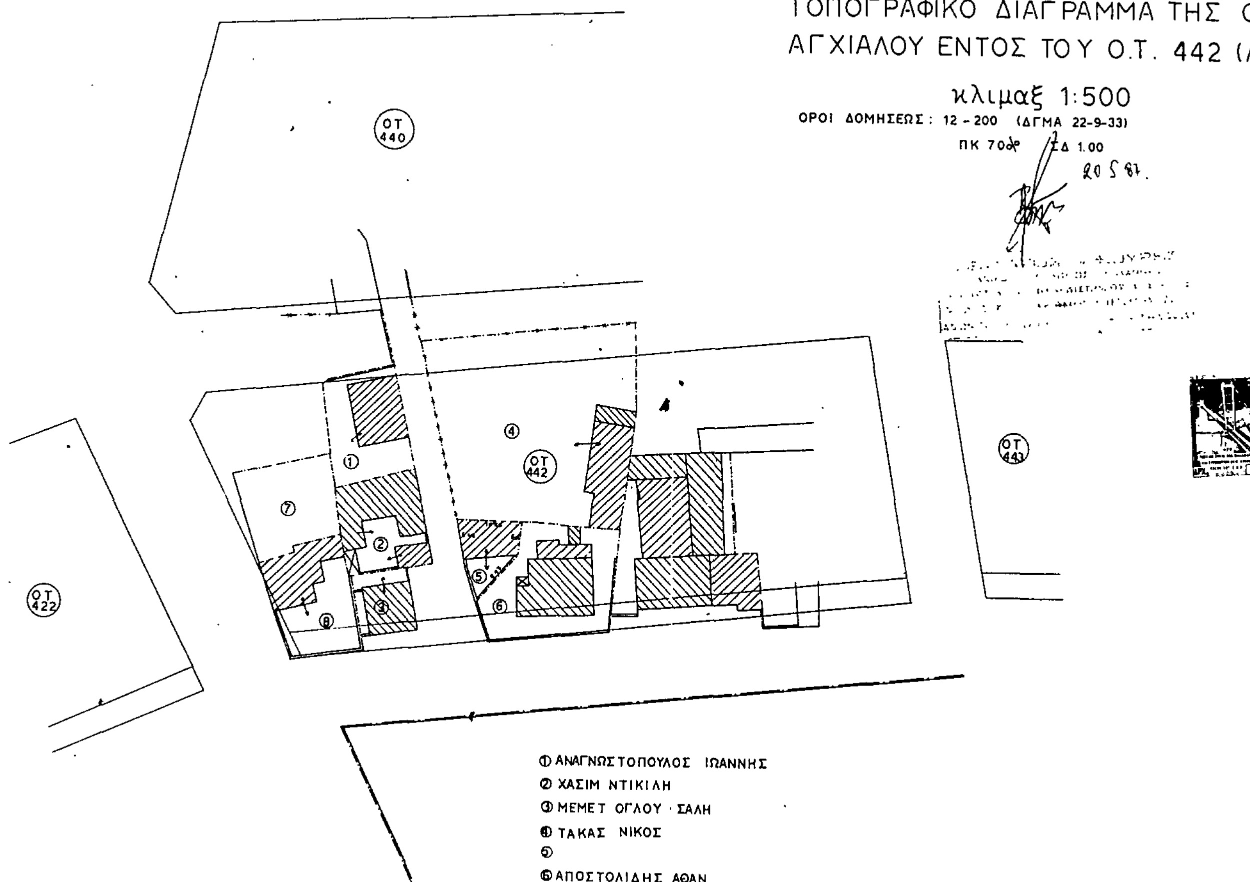

Αριθ. 777 (4)

Αναγνώριση ιδιωτικής παρόδου αδιέξοδος Δ' της οδού Εγνατίας ότι υπάρχει πριν το έτος 1923 στην Κομοτηνή, Ν. Ροδόπης.

Ο ΝΟΜΑΡΧΗΣ ΡΟΔΟΠΗΣ

Σύμφωνα με:

1. Τις διατάξεις:

α) Της παραγρ. 4 του άρθρου 20 του από 17.7.1923 Ν. Δ/τος «περί σχεδίων πόλεων, κωμών και συνοικιών του Κράτους και ανεγέρσεως αυτών».

β) Του Ν. 3200/55 «περί Διοικητικής Αποκεντρώσεως», όπως έχει συμπληρωθεί και τροποποιηθεί μεταγενέστερα με το 532/70 Ν.Δ.

γ) Του 712/70 Β.Δ. «περί καθορισμού των διατηρουμένων υπέρ του Υπουργού Δημοσίων Έργων αρμοδιοτήτων», που εκδόθηκε τυ 532/70 Ν.Δ., όπως αυτά τροποποιήθηκαν και συμπληρώθηκαν με τα 677/71 και 198/72 Β. Δ/τα.

2. Την από 27.2.87 αίτηση των Κων/νου Φελέκη, Βαχ. Βαχαρίδη κ.λπ. με την οποία ζητά την έκδοση αποφάσεως για την πάροδο εντός αδιεξόδου Δ' της οδού Εγνατίας που έχει σχηματισθεί πριν το έτος 1923.

3. Τους ακόλουθους τίτλους ιδιοκτησίας, στους οποίους αναφέρεται η υπόψη πάροδος:

α) Το υπ' αριθ. 9623/6.2.1929 συμβόλαιο.

β) Το υπ' αριθ. 5 του έτους 1881 τίτλο κυριότητας.

4. Το από 25.2.87 τοπογραφικό διάγραμμα του τοπογράφου Μηχανικού Νιχ. Παπαθανασίου.

5. Τη 202/87, αποφασίζουμε:

Αναγνωρίζουμε ότι η Αδιέξοδος Δ' της οδού Εγνατίας, που έχει σχηματισθεί με ιδιωτική πρωτοβουλία, προϋπήρχε του από 17.7.1923 Ν. Δ/τος, μετά την ισχύ του οποίου δεν έγινε καμιά αύξηση του αρχικού κοινόχρηστου χώρου.


Η ανωτέρω πάροδος βρίσκεται μέσα στο εγκεκριμένο σχέδιο Κομοτηνής ΟΤ 231, φύλλο 25, όπως φαίνεται στο από 25.2.87 τοπογραφικόπ διάγραμμα του Τοπογρ. Μηχανικού Νιχ. Παπαθανασίου το οποίο έχει θεωρηθεί από την Προϊσταμένη του ΤΠ & ΠΕ Ν. Ροδόπης.

Η απόφαση αυτή να δημοσιευθεί στην Εφημερίδα της Κυβερνήσεως.

Κομοτηνή, 5 Αυγούστου 1987

Ο Νομάρχης

ΖΗΣΗΣ ΜΠΕΚΟΣ

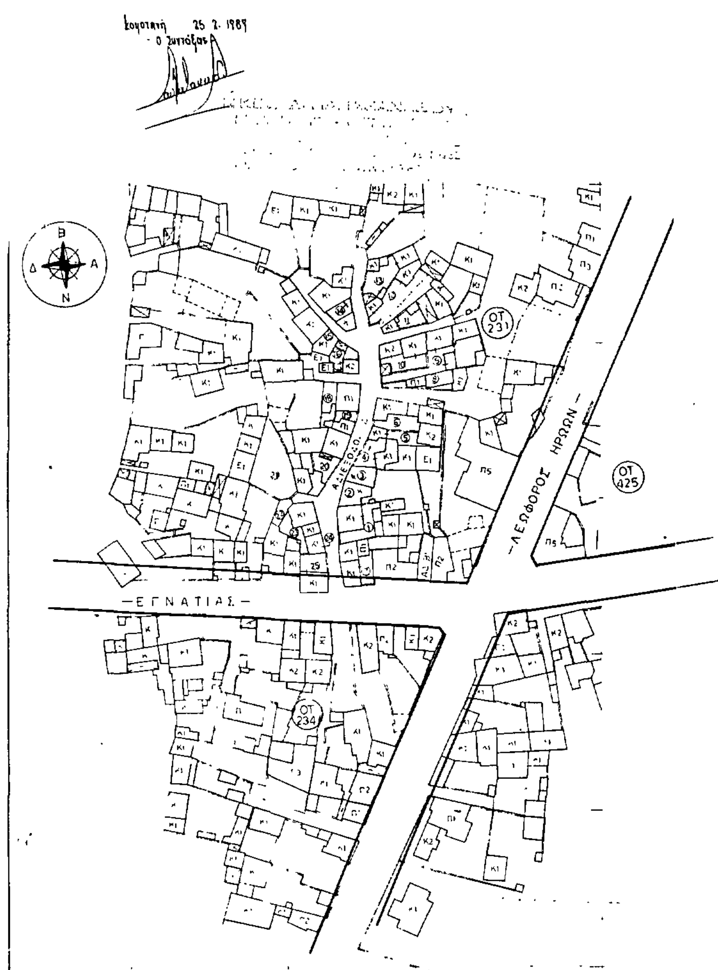


ΤΟΠΟΓΡΑΦΙΚΟ ΔΙΑΓΡΑΜΜΑ
ΤΗΣ ΑΔΙΕΞΟΔΟΥ Δ ΤΗΣ ΟΔΟΥ
ΕΓΝΑΤΙΑΣ ΣΤΗΝ ΚΟΜΟΤΗΝΗ
ΚΛΙΜΑΞ 1:1000

ΥΠΟΜΝΗΜΑ

Διάταγμα Ρυμοτομίας 22-9-1933

Περιοχή Γ' Όρια Αρτιότητος Π12-Β16-Ε200 / Π10-Β14-Ε200 (παρέκκλιση)

Συντελεστής Δομήσεως 1.80 Αριθμός Ορόφων 3

Αριθμός Οικοδομικού Τετραγώνου 231 Αριθμός φύλλου 25

ΚΤΗΜΑΤΟΛΟΓΙΚΟΣ ΠΙΝΑΚΑΣ

| Α/Α | ΟΝΟΜΑΤΕΠΩΝΥΜΟ ΙΔΙΟΚΤΗΤΗ | ΔΙΕΥΘΥΝΣΗ |
|---|---|---|
| 1 | Βαχαρης Βαχαρίδης | Εγνατίας Αδ. Δ. αριθ 82 |
| 2 | [illegible] Καρατατσάνης | Εγνατίας Αδ. Δ αριθ 80 |
| 3 | Χασάν Χουσεΐν | Εγνατίας Αδ Δ. αριθ. 78 |
| 4 | Κων/νος Φελέκης | Εγνατίας Αδ. Δ' αριθ 76 |
| 5 | Μεμέτ Τσαούς Μεχμέτ | Εγνατίας Αδ Δ αριθ 74 |
| 6 | Γρηγόριος Αγγελίδης | Εγνατίας Αδ Δ αριθ 72 |
| 7 | Δημήτριος Τσίπης | Εγνατίας αριθ. 10 |
| 8 | Ευδοκία Κατζηπατζάκη | Εγνατίας Αδ. Δ αριθ. 70 |
| 9 | Αθανάσιος Παπαδόπουλος | Εγνατίας Αδ Δ αριθ. 68 |
| 10 | Κων/νος Κοτίτας | Εγνατίας Αδ Δ αριθ. 66 |
| 11 | Νερατζιά Καραπετσίδου | Εγνατίας Αδ Δ αριθ 56 |
| 12 | Αναστασία Λοφτσή | Εγνατίας Αδ Δ αριθ. 54 |
| 13 | Καρά Σαλή Αχμέτ | Εγνατίας Αδ Δ αριθ 52 |
| 14 | Μουμήν Σαδίκ | Εγνατίας Αδ. Δ αριθ 44 |
| 15 | Κων/νος Πολίτης | Εγνατίας Αδ Δ αριθ 42 |
| 16 | Χασάν Μεμέτ Αλή Μπουτσατσή | Εγνατίας Αδ Δ αριθ 40 |
| 17 | | Εγνατίας Αδ Δ αριθ |
| 18 | | Εγνατίας Αδ. Δ αριθ |
| 19 | | Εγνατίας Αδ Δ αριθ. |
| 20 | Μουσταφά Χασάν | Εγνατίας Αδ Δ αριθ. 24 |
| 21 | Κορδοκοτίδης Δημήτριος | Εγνατίας Αδ Δ αριθ 20 |
| 22 | Ηλίας Κιοζής | Εγνατίας Αδ Δ αριθ 18 |
| 23 | | Εγνατίας Αδ. Δ αριθ |
| 24 | Παναγιώτης Κολτσίδης | Εγνατίας Αδ Δ αριθ 14 |
| 25 | Αχμέτ Φεϊζί | Εγνατίας Αδ. Δ αριθ. 12 |